


# Rzut poziomy

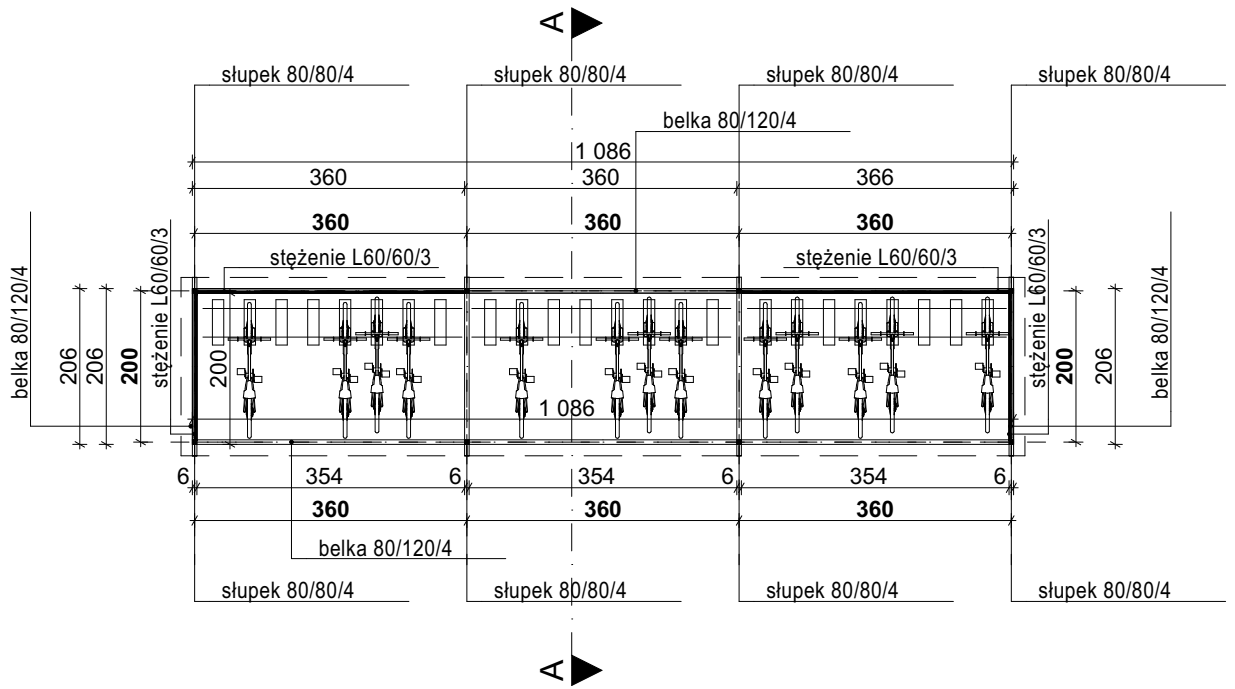

Powierzchnia zabudowy wiaty = 22,4m<sup>2</sup>

pracownia architektoniczna  
Sieradz ul. Krótka 4

rysunek:

**Rzut poziomy**

**a3p**  
**roj**  
**ekt**

nazwa obiektu budowlanego:

**Wiaty na rowery**

lokalizacja obiektu budowlanego:

dz. nr ewid. 243 obr. geod. Cielce

data:  
listopad 2023

skala:  
1:100

rys:  
**AB.01**



Faza:  
Projekt architektoniczno-budowlany

branża:  
Architektura

projektant branża architektoniczno-budowlana:  
mgr inż. arch. Andrzej Antczak  
upr. nr 1/R-194/ŁOIA/04

projektant branża budowlana:  
inż. Sławomir Mencwał  
upr. nr 746/88/90

# Rzut dachu

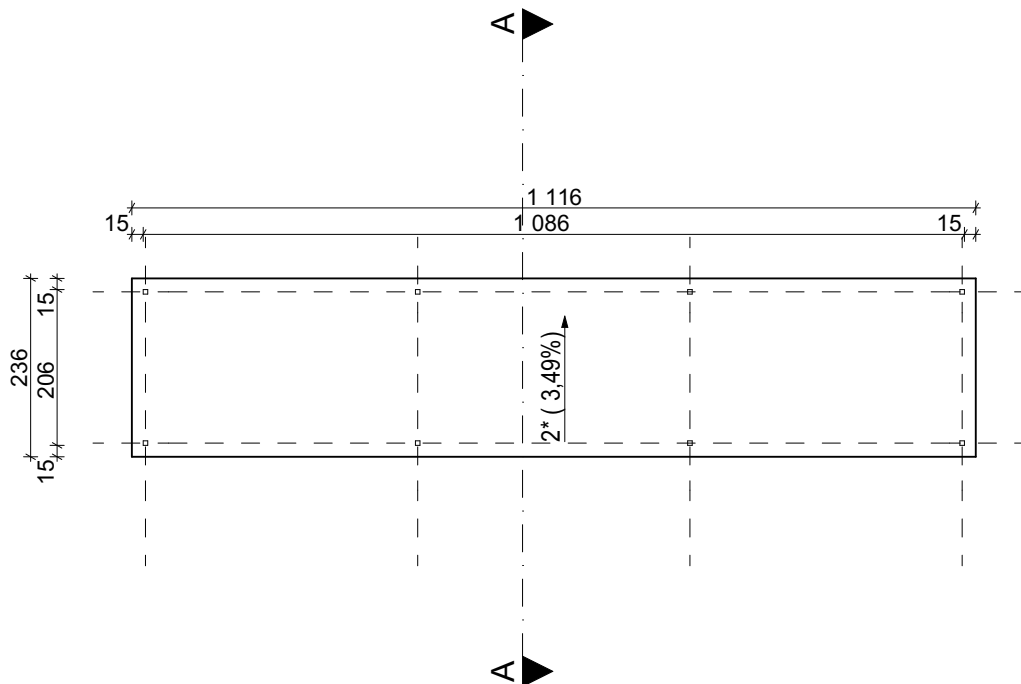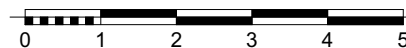

pracownia architektoniczna  
Sieradz ul. Krótka 4

**a3p**  
**roj**  
**ekt**

rysunek:

**Rzut dachu**

nazwa obiektu budowlanego:

**Wiata na rowery**

lokalizacja obiektu budowlanego:

dz. nr ewid. 243 obr. geod. Cielce

data:  
listopad 2023

skala:  
1:100

rys:  
**AB.02**


Faza:  
Projekt architektoniczno-budowlany

branża:  
Architektura

projektant branża architektoniczno-budowlana:  
mgr inż. arch. Andrzej Antczak  
upr. nr 1/R-194/ŁOIA/04

projektant branża budowlana:  
inż. Sławomir Mencwał  
upr. nr 746/88/90

# Przekrój AA

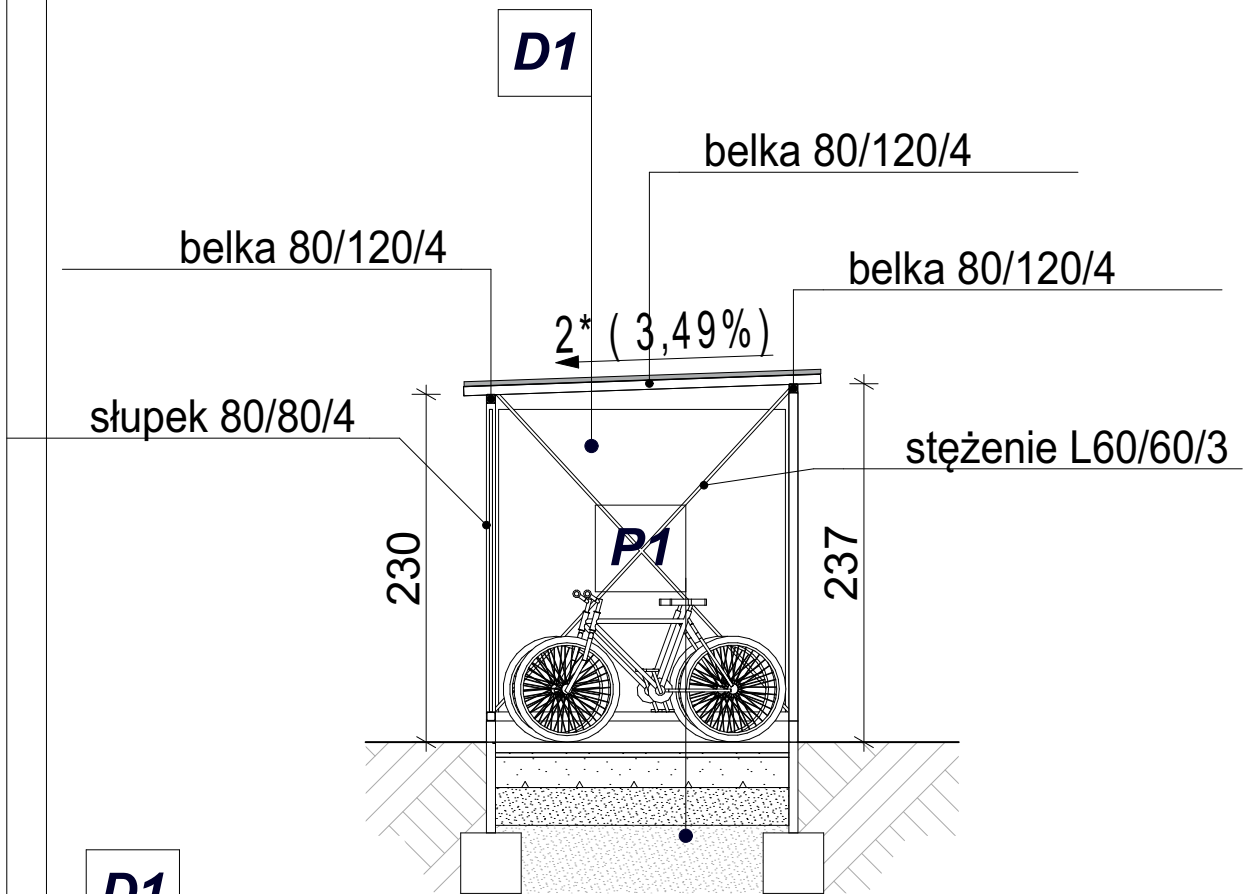

**D1**


blacha trapezowa T55  
konstrukcja stalowa

**P1**


6 cm	kostka betonowa
3 cm	podsypka piaskowo-cementowa
20 cm	tłuczeń frakcja 0-31,5
25 cm	podsypka piaskowa/pospółka
	grunt nasypowy

pracownia architektoniczna Sieradz ul. Krótka 4		<b>a3p</b> <b>roj</b> <b>ekt</b>
rysunek: <b>Przekrój AA</b>		
nazwa obiektu budowlanego: <b>Wiata na rowery</b>		
lokalizacja obiektu budowlanego: dz. nr ewid. 243 obr. geod. Cielce		
data: listopad 2023	skala: 1:50	rys: <b>AB.03</b>
Faza: Projekt architektoniczno-budowlany	branża: Architektura	
projektant branża architektoniczno-budowlana: mgr inż. arch. Andrzej Antczak upr. nr 1/R-194/ŁOIA/04		
projektant branża budowlana: inż. Sławomir Mencwał upr. nr 746/88/90		


# Elewacje

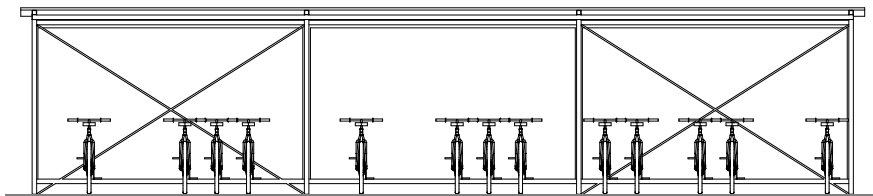


ELEWACJA ZACHODNIA

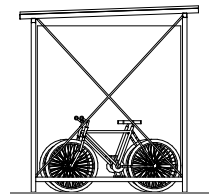

ELEWACJA POŁUDNIOWA

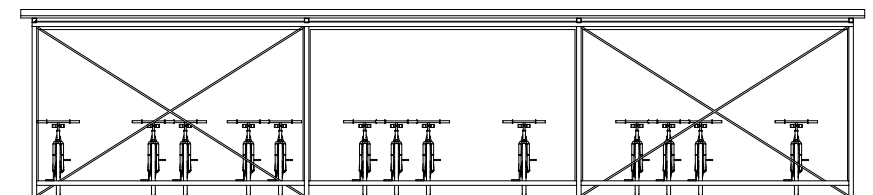

ELEWACJA WSCHODNIA

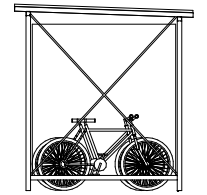

ELEWACJA PÓŁNOCNA

pracownia architektoniczna  
Sieradz ul. Krótka 4

rysunek:

**Elewacje**

nazwa obiektu budowlanego:

**Wiata na rowery**

lokalizacja obiektu budowlanego:

dz. nr ewid. 243 obr. geod. Cielce

data:  
listopad 2023

skala:  
1:100

rys:  
**AB.04**

Faza:  
Projekt architektoniczno-budowlany

branża:  
Architektura

projektant branża architektoniczno-budowlana:  
mgr inż. arch. Andrzej Antczak  
upr. nr 1/R-194/ŁOIA/04

projektant branża budowlana:  
inż. Sławomir Mencwał  
upr. nr 746/88/90

**a3p**  
**roj**  
**ekt**