



PRZEKRÓJ B-B

PRZEKRÓJ POPRZECZNY

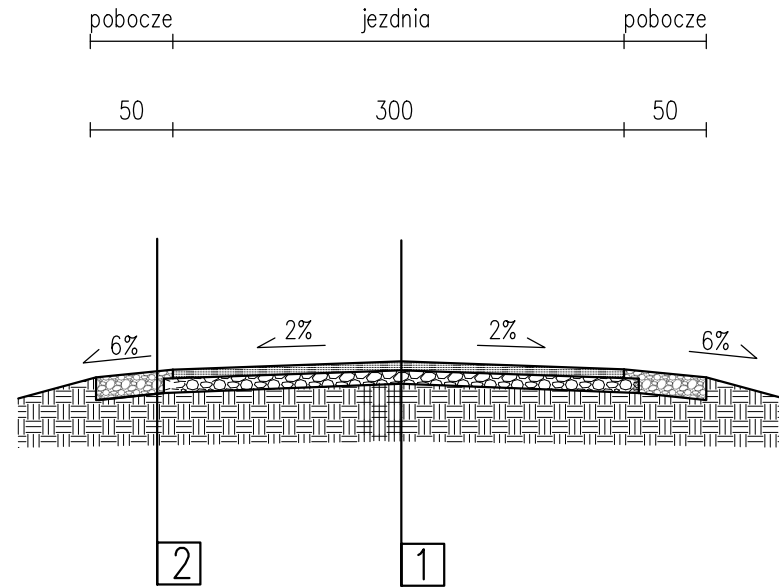

SZCZEGÓŁ "A" - KRAWĘDŹ JEZDNI
SKALA 1:10

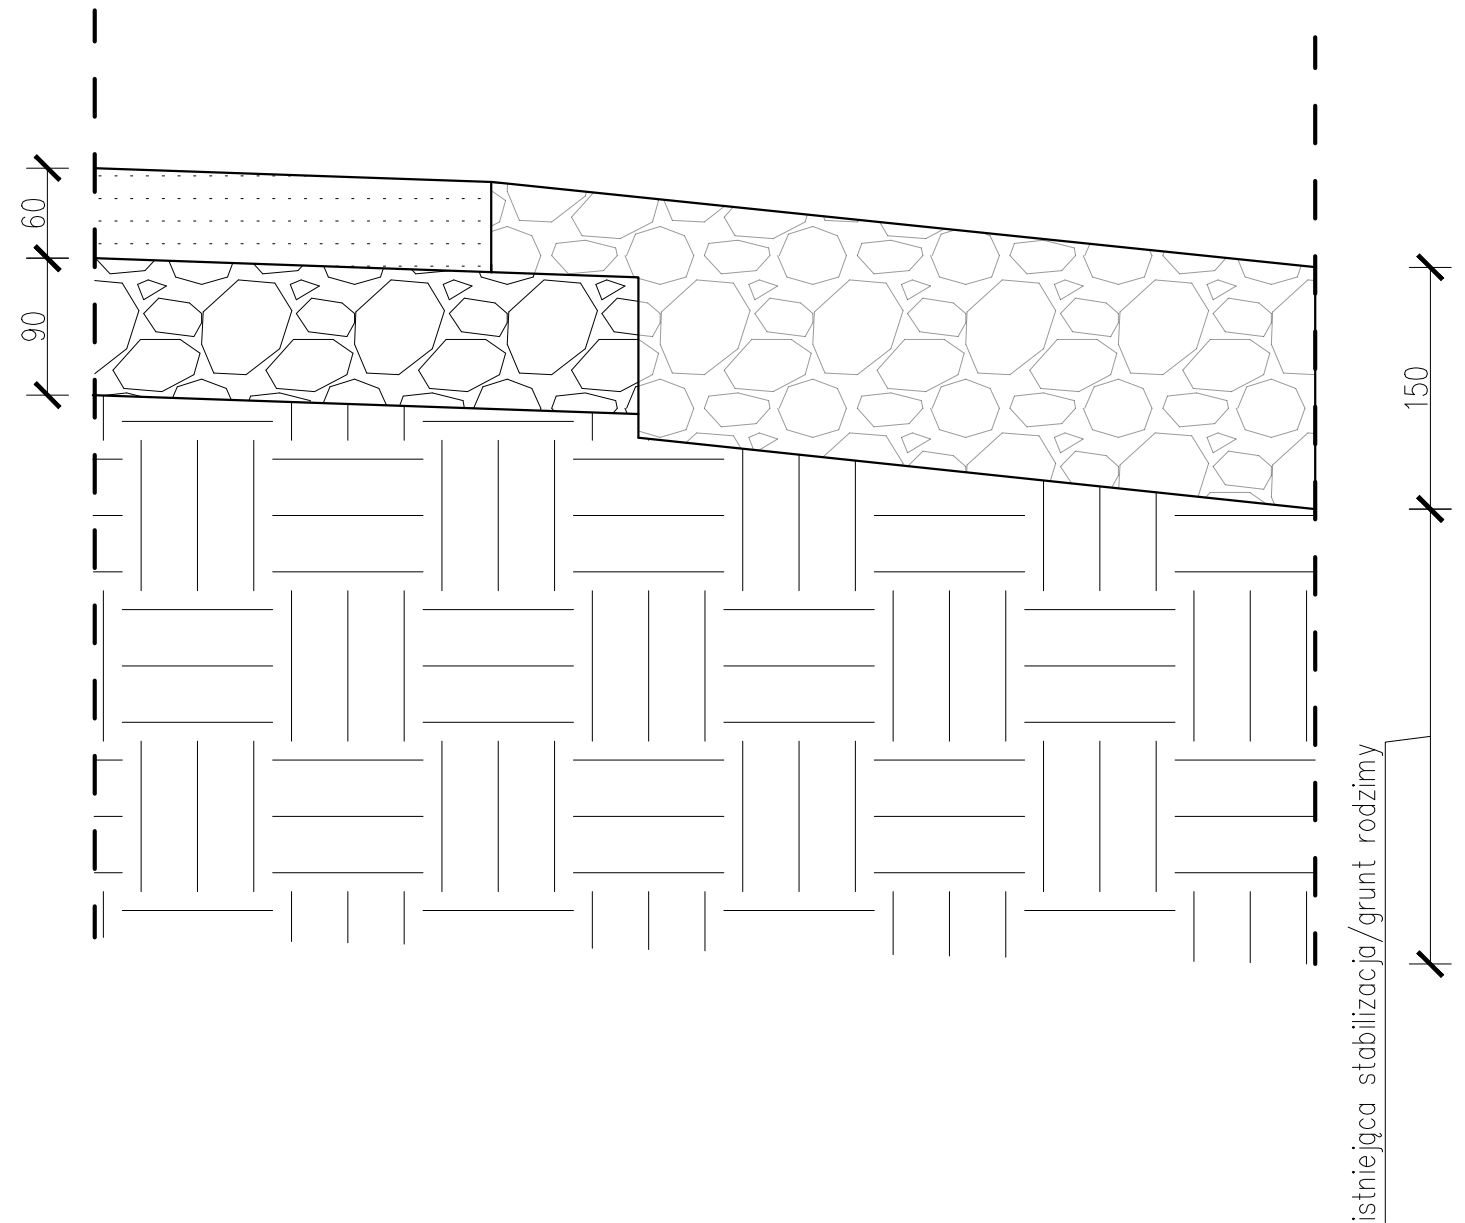


KONSTRUKCJA:

1.
 - Warstwa ścieralna z betonu asfaltowego AC11 S 6 cm
 - Warstwa podbudowy z kruszywa łamanego stabilizowanego mechanicznie 0/31,5 mm 9 cm
 - istniejąca stabilizacja/grunt rodzimy
2.
 - Warstwa pobocza z destruktuasfaltowego lub kłms 0/31,5 mm 15 cm
 - grunt rodzimy


TEMAT, LOKALIZACJA dz. nr ewid. 688 i 621 obręb geod. Rossoszyca			
REMONT DROGI W MIEJSCOWOŚCI ROSSOSZYCA			
INWESTOR Gmina Warta, Rynek im. Wł. St. Reymonta 1, 98-290 Warta			
TEMAT RYSUNKU Przekroje charakterystyczne			
STADIUM	PROJEKT BUDOWALNO-WYKONAWCZY		
BRANŻA	DROGOWA	PODPIS	
PROJEKTANT	mgr inż. Wiesław Olczyk upr. w spec. konstrukcyjno-bud. nr ewid. 76/01/WŁ		
BRANŻA BUDOWLANA	DATA kwiecień 2024	SKALA 1:50	NR RYS. 2.2

PRZEKRÓJ A-A

PRZEKRÓJ POPRZECZNY

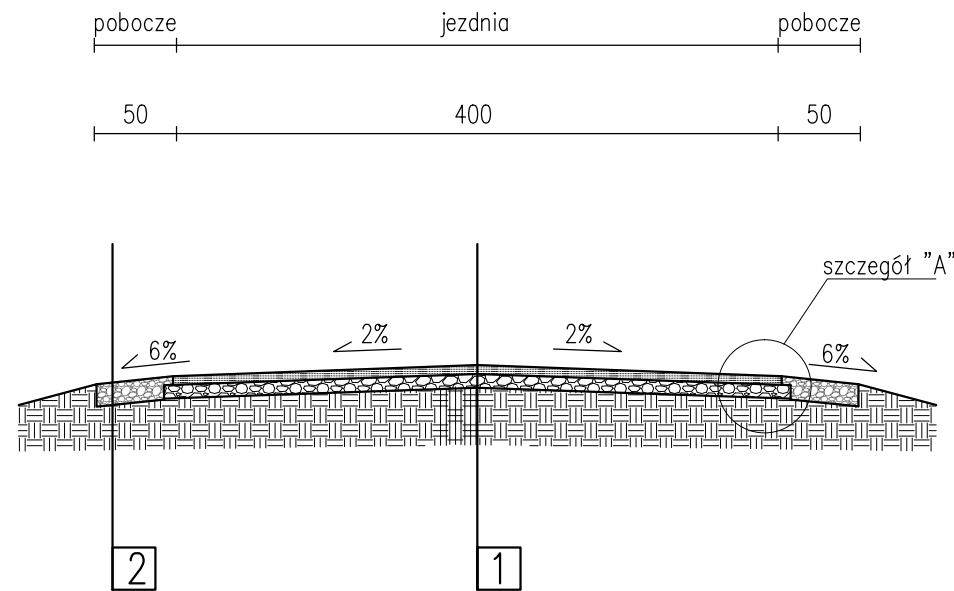

SZCZEGÓŁ "A" - KRAWĘDŹ JEZDNI
SKALA 1:10

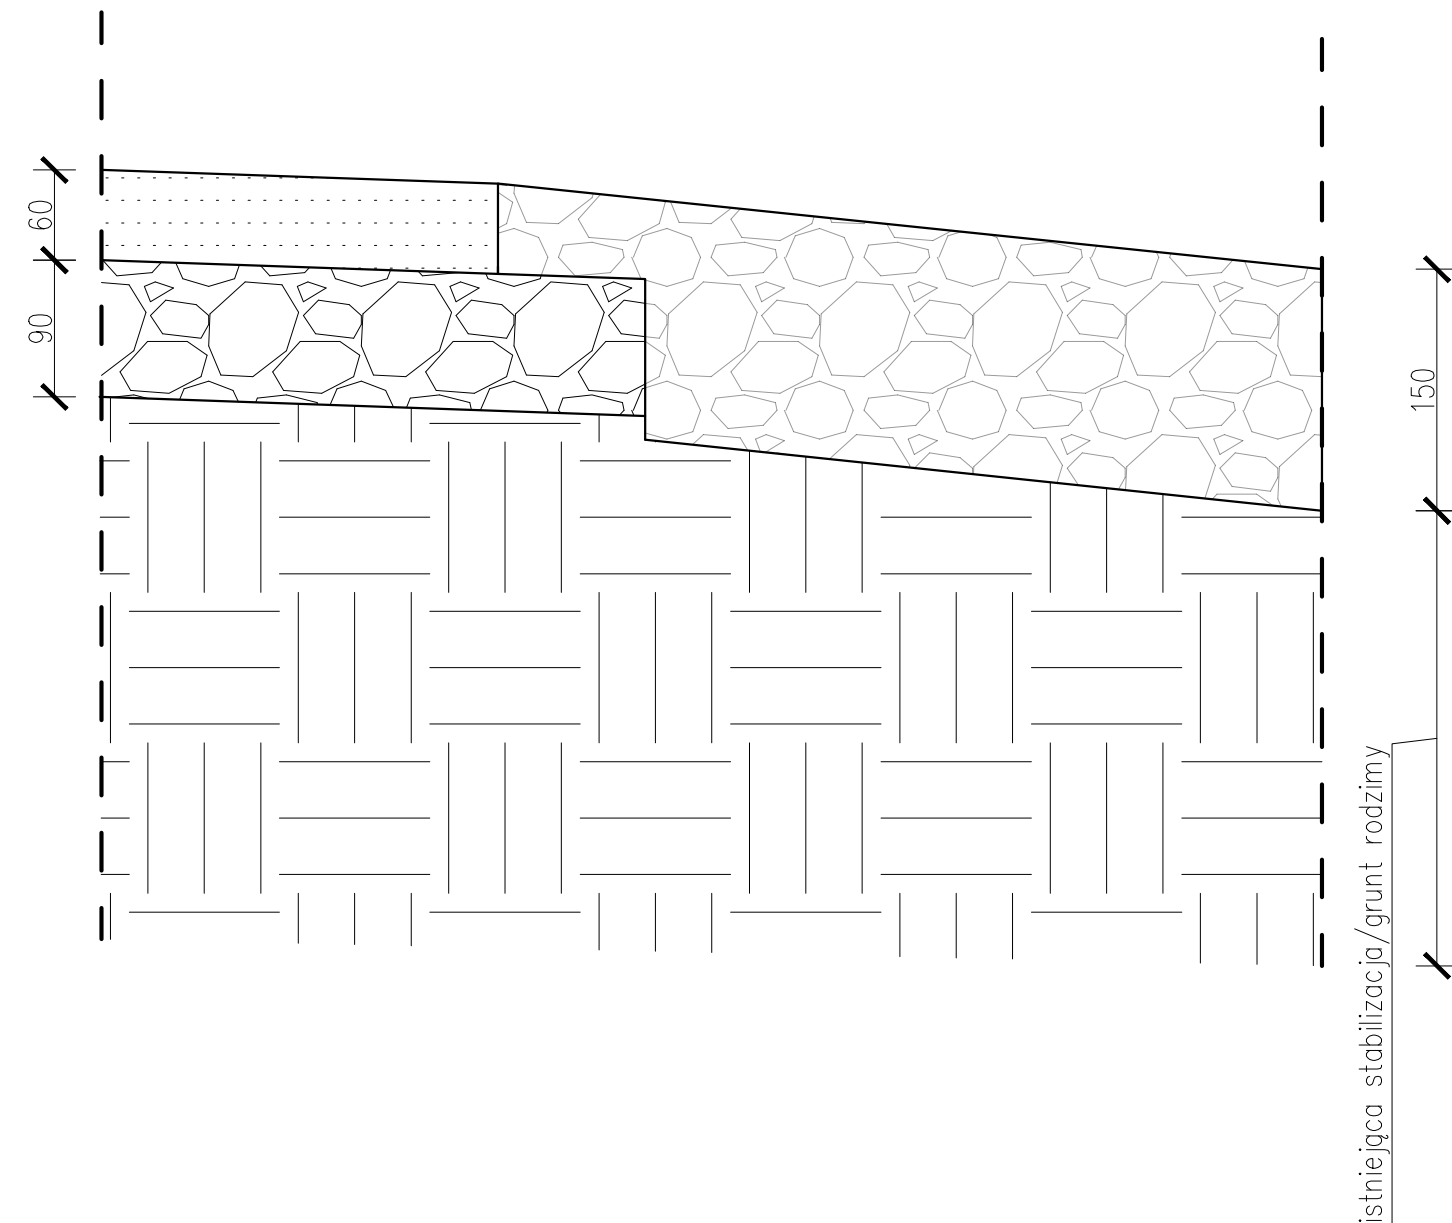

KONSTRUKCJA:

1.
 - Warstwa ścieralna z betonu asfaltowego AC11 S 6 cm
 - Warstwa podbudowy z kruszywa łamanego stabilizowanego mechanicznie 0/31,5 mm 9 cm
 - istniejąca stabilizacja/grunt rodzimy
2.
 - Warstwa pobocza z destruktuasfaltowego lub kłms 0/31,5 mm 15 cm
 - grunt rodzimy

TEMAT, LOKALIZACJA dz. nr ewid. 688 i 621 obręb geod. Rossoszyca			
REMONT DROGI W MIEJSCOWOŚCI ROSSOSZYCA			
INWESTOR Gmina Warta, Rynek im. Wł. St. Reymonta 1, 98-290 Warta			
TEMAT RYSUNKU Przekroje charakterystyczne			
STADIUM	PROJEKT BUDOWALNO-WYKONAWCZY		
BRANŻA	DROGOWA		PODPIS
PROJEKTANT	mgr inż. Wiesław Olczyk upr. w spec. konstrukcyjno-bud. nr ewid. 76/01/WŁ		
BRANŻA BUDOWLANA	DATA kwiecień 2024	SKALA 1:50	NR RYS. 2.1