




Urząd Miejski w Wąrozie
Rynek im. Wł. St. Reymonta 1, 98 – 290 Wąroza. tel. 43 8287 100 tel. fax. (43) 8287 114

MIEJSCOWY PLAN ZAGOSPODAROWANIA PRZESTRZENNEGO DLA CZĘŚCI OBSZARU MIEJSCOWOŚCI ZASPY MIŁKOWSKIE GM. WĄROZA


PROJEKT

Załącznik Nr 1
do uchwały Nr ...
Rady Miejskiej w Wąrozie
z dnia ...

SKALA 1:1000

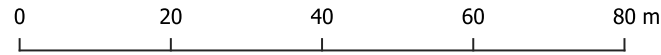

Układ współrzędnych mapy: EPSG:2177 - ETRS89 / Poland CS2000 zone 6

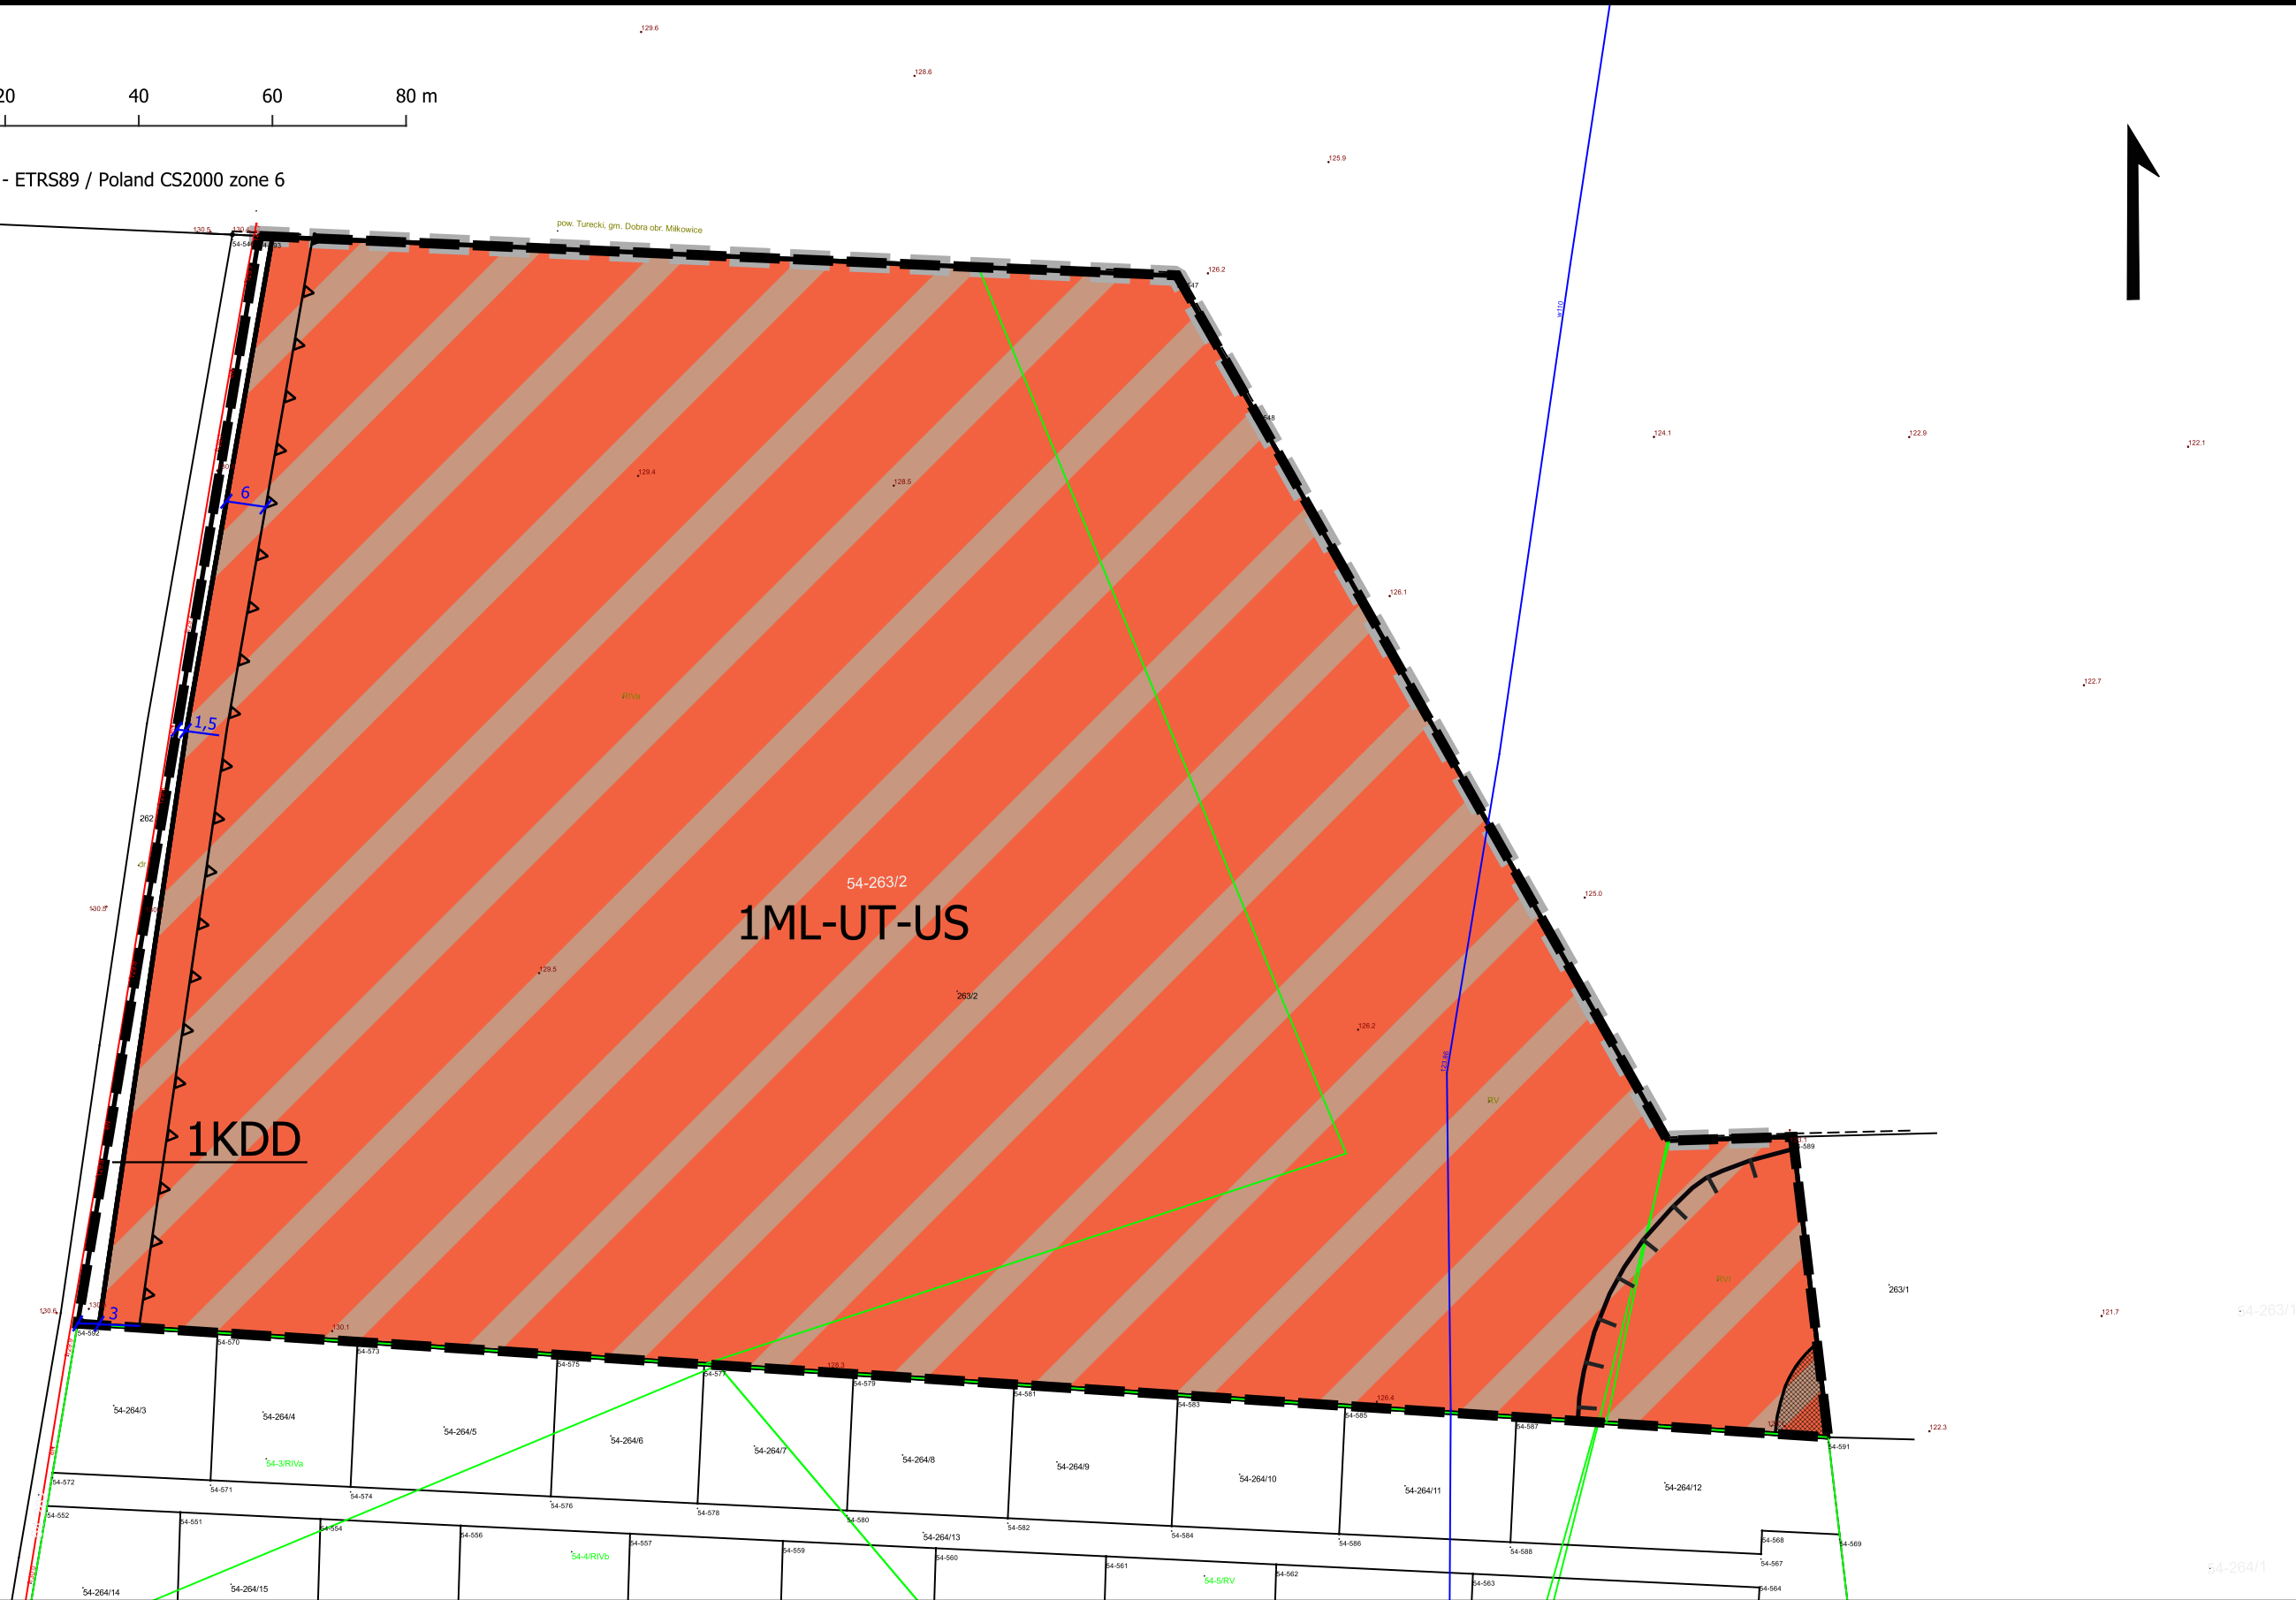

WYRYS ZE ZMIANY STUDIUM UWARUNKOWAŃ
I KIERUNKÓW ZAGOSPODAROWANIA PRZESTRZENNEGO
MIASTA I GMINY WĄROZA UCHWAŁONEJ UCHWAŁĄ NR LI/285/17 RADY
GMINY I MIASTA WĄROZA Z DNIA 29 LISTOPADA 2017 R.

SKALA 1:10000



GRANICA OBSZARU OBJĘTEGO PLANEM

LEGENDA

OZNACZENIA FORMALNE

- GRANICA ADMINISTRACYJNA WOJEWÓDZTWA
- GRANICE SOŁECTW
- GRANICE ADMINISTRACYJNE ZBIORNIKA JEZIORSKO

PRZEZNACZENIE TERENÓW

- TERENY OSADNICTWA WIEJSKIEGO
- TERENY ZABUDOWY REKREACJI INDYWIDUALNEJ
- TERENY OBSŁUGI KOMUNIKACJI

KIERUNKI KSZTAŁTOWANIA ROLNICZEJ PRZESTRZENI PRODUKCYJNEJ

- TERENY UPRAW ROLNYCH Z PRZEWAGĄ WYŻSZYCH KLAS BONITACYJNYCH (I-IV)
- TERENY UPRAW ROLNYCH Z PRZEWAGĄ NIŻSZYCH KLAS BONITACYJNYCH (V-VI)

KIERUNKI ROZWOJU KOMUNIKACJI

- DROGA KRAJOWA NR 83 - GŁÓWNA
- DROGI GMINNE LOKALNE

KIERUNKI KSZTAŁTOWANIA SYSTEMU PRZYRODNICZEGO I OCHRONY WARTOŚCI PRZYRODNICZYCH

- GRANICA OBSZARU SPECJALNEJ OCHRONY PTAKÓW PLB100002 „NATURA 2000”
- ZBIORNIK JEZIORSKO
- OBSZARY SZCZEGÓLNEGO ZAGROŻENIA POWODZIĄ 10%, 1%
- TERENY LASÓW

KIERUNKI OCHRONY I KSZTAŁTOWANIA WARTOŚCI KULTUROWYCH

- ZESPÓŁY STANOWISK ARCHEOLOGICZNYCH

LEGENDA

OZNACZENIA OBOWIĄZUJĄCE

- GRANICA OBSZARU OBJĘTEGO PLANEM
- LINIE ROZGRANICZAJĄCE TERENY O RÓŻNYM PRZEZNACZENIU LUB RÓŻNYCH ZASADACH ZAGOSPODAROWANIA
- NIEPRZEKACZALNA LINIA ZABUDOWY
- TEREN ZABUDOWY LETNISKOWEJ LUB REKREACJI INDYWIDUALNEJ LUB USŁUG TURYSTYKI LUB SPORTU I REKREACJI
- KDD
- TEREN DROGI DOJAZDOWEJ
- STANOWISKO ARCHEOLOGICZNE
- STREFA OCHRONY ARCHEOLOGICZNEJ
- LINIE WYMIAROWE

OZNACZENIA INFORMUJĄCE

- GRANICA ADMINISTRACYJNA WOJEWÓDZTWA

CAŁY OBSZAR PLANU ZNAJDUJE SIĘ W GRANICACH:

- GŁÓWNEGO ZBIORNIKA WÓD PODZIEMNYCH NR 151 "TUREK-KONIN-KOŁO"
- NADWARCIAŃSKIEGO OBSZARU CHRONIONEGO KRAJOBRAZU

Rysunek planu sporządzono na kopii mapy zasadniczej,
licencja NR GK11.6642.2871.2024_1014_CL2 data 2024-07-12