


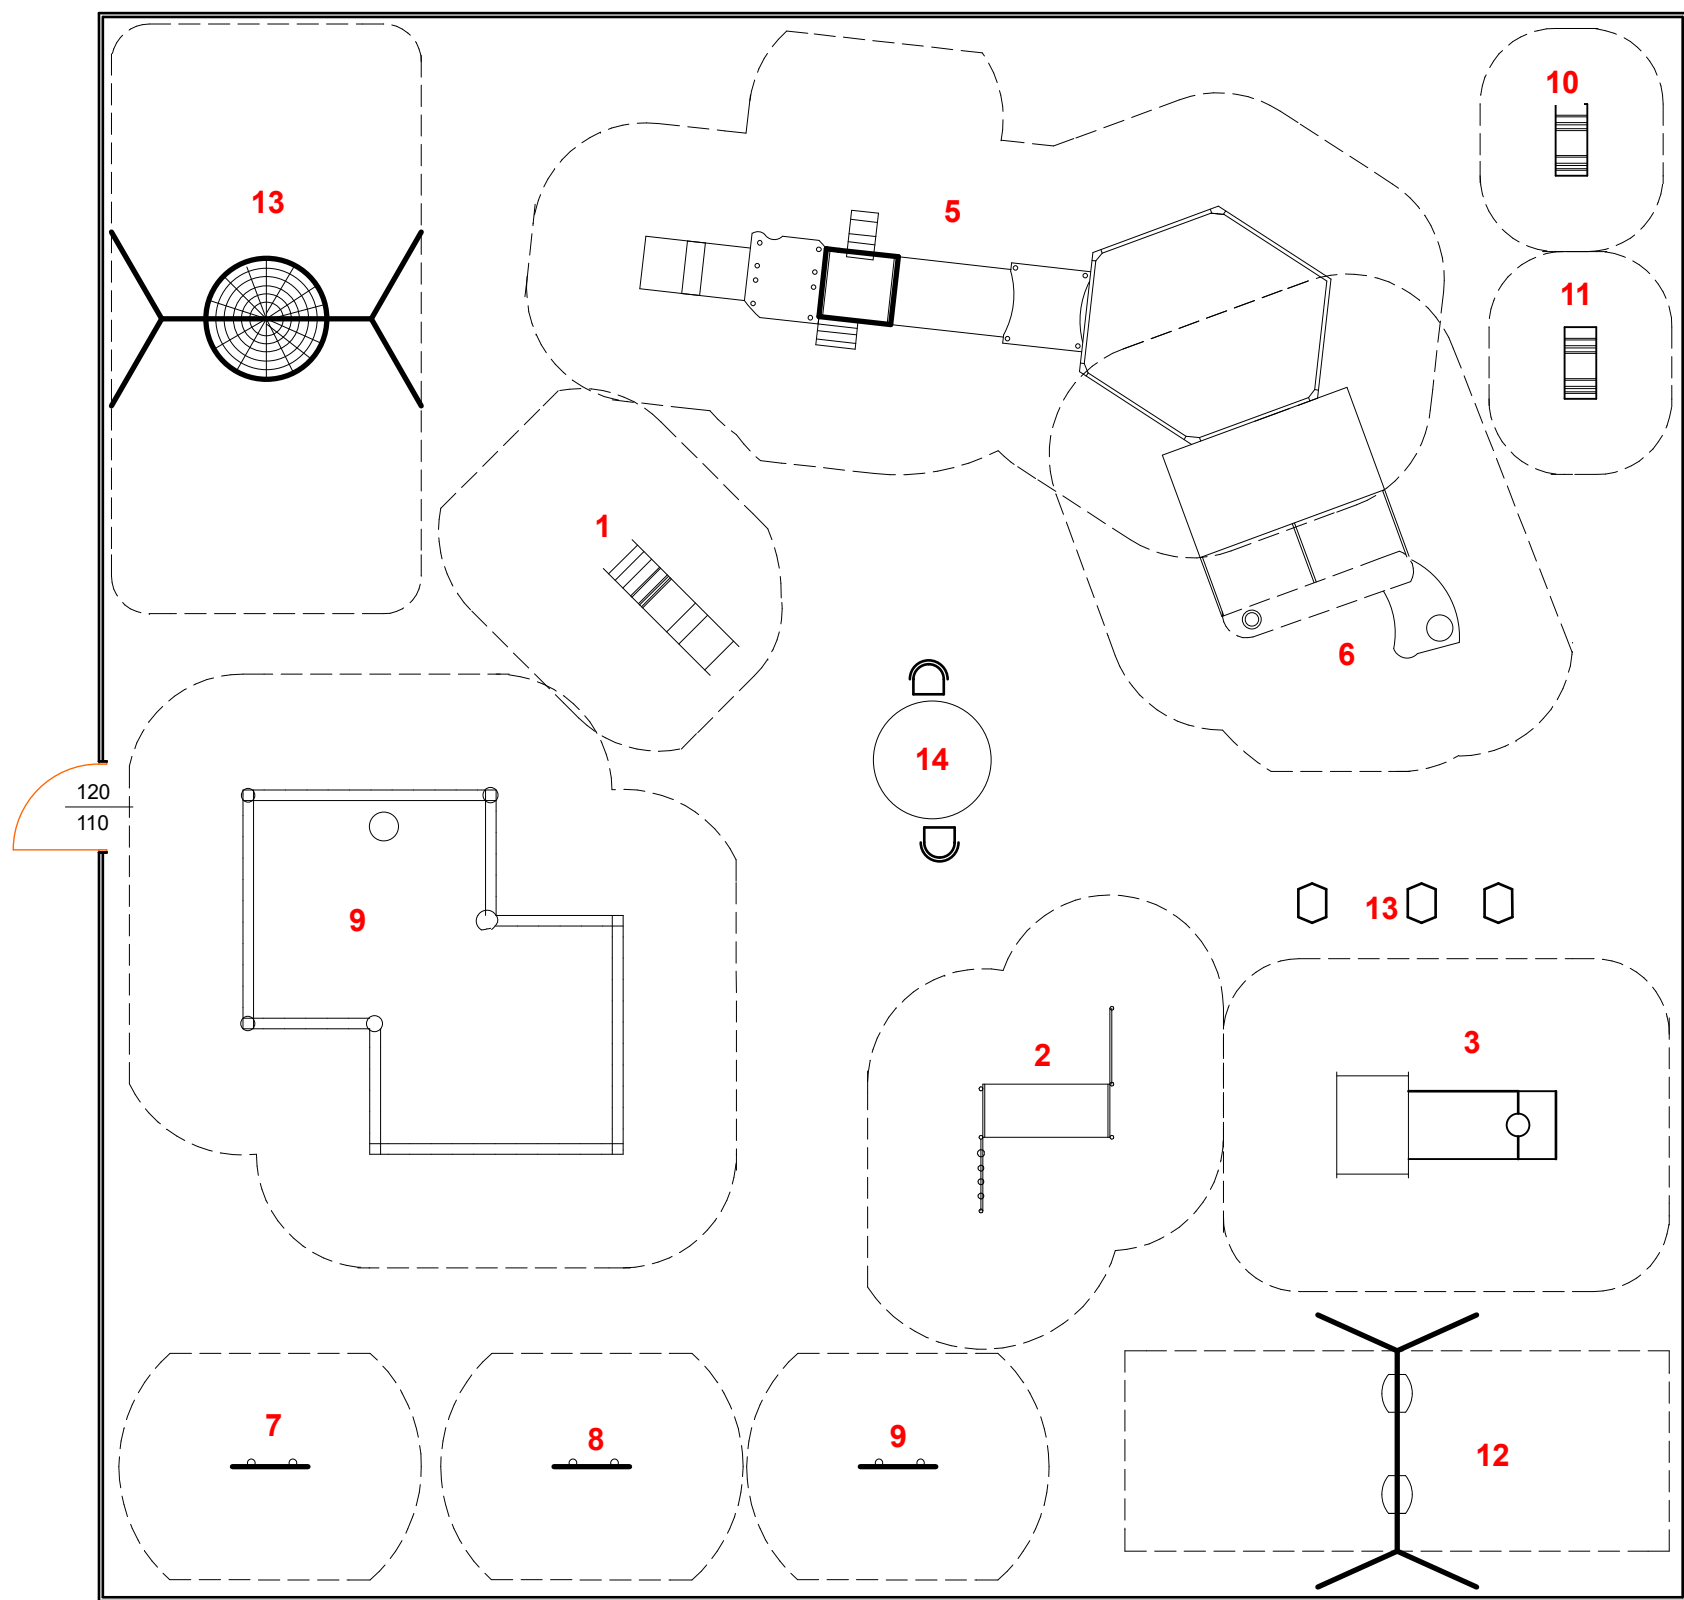

LEGENDA:

- 1 - Zjeżdżalnia Dino
- 2 - Zestaw tablic z tunelem
- 3 - Lokomotywa
- 4 - Domki z tablicami
- 5 - Gąsienica
- 6 - Domek z kuchnią błotną
- 7 - Tablica Auto
- 8 - Tablica mały kapitan
- 9 - Fabryka piasku z zadaszeniem
- 10 - Bujak ryba
- 11 - Bujak autko
- 12 - Huśtawka podwójna
- 13 - Huśtawka bocianie gniazdo
- 14 - Ławo stół

Obiekt	Plac zabaw przy SP w Warcie, ul.Koźmińska11, dz. nr 91, 90/45, 94/2
Inwestor	Gmina Warta
Nazwa rysunku	Rzut przyziemia urządzeń zabawowych
Opracował	mgr inż. Marek Makowski