


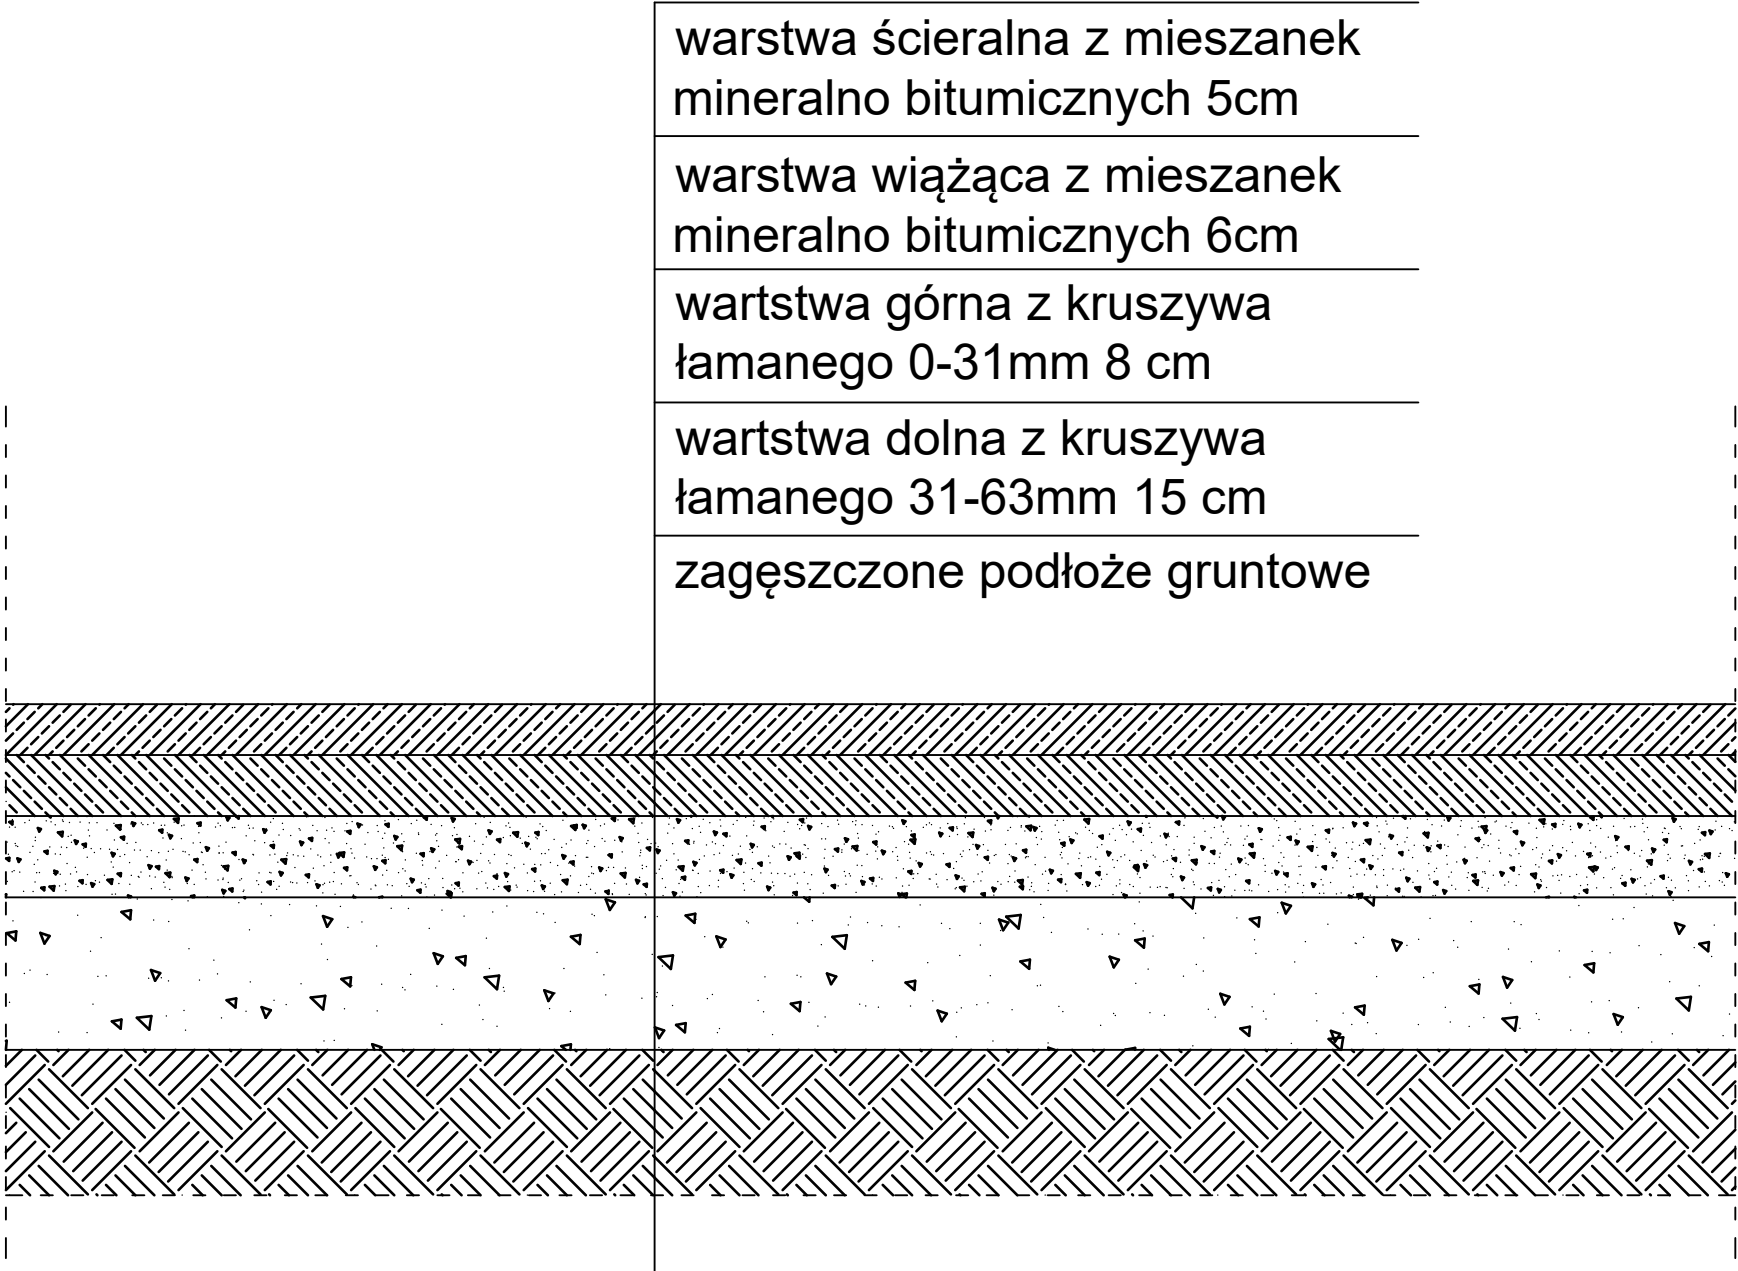

Inwestor: Gmina Warta			
Temat: remont ulicy Targowej w Warcie			
Lokalizacja inwestycji: ul. Targowa Warta dz. nr ew. 83, 100, 101, 198			
Temat rysunku: warstwy odtworzeniowe nawierzchni		Skala:	Nr rys.:
Branża:		Nr upr.	Podpis:
drogowa	mgr inż. Wiesław Olczyk	76/01/WŁ	