Rzut parteru

0 1 2 3 4 5

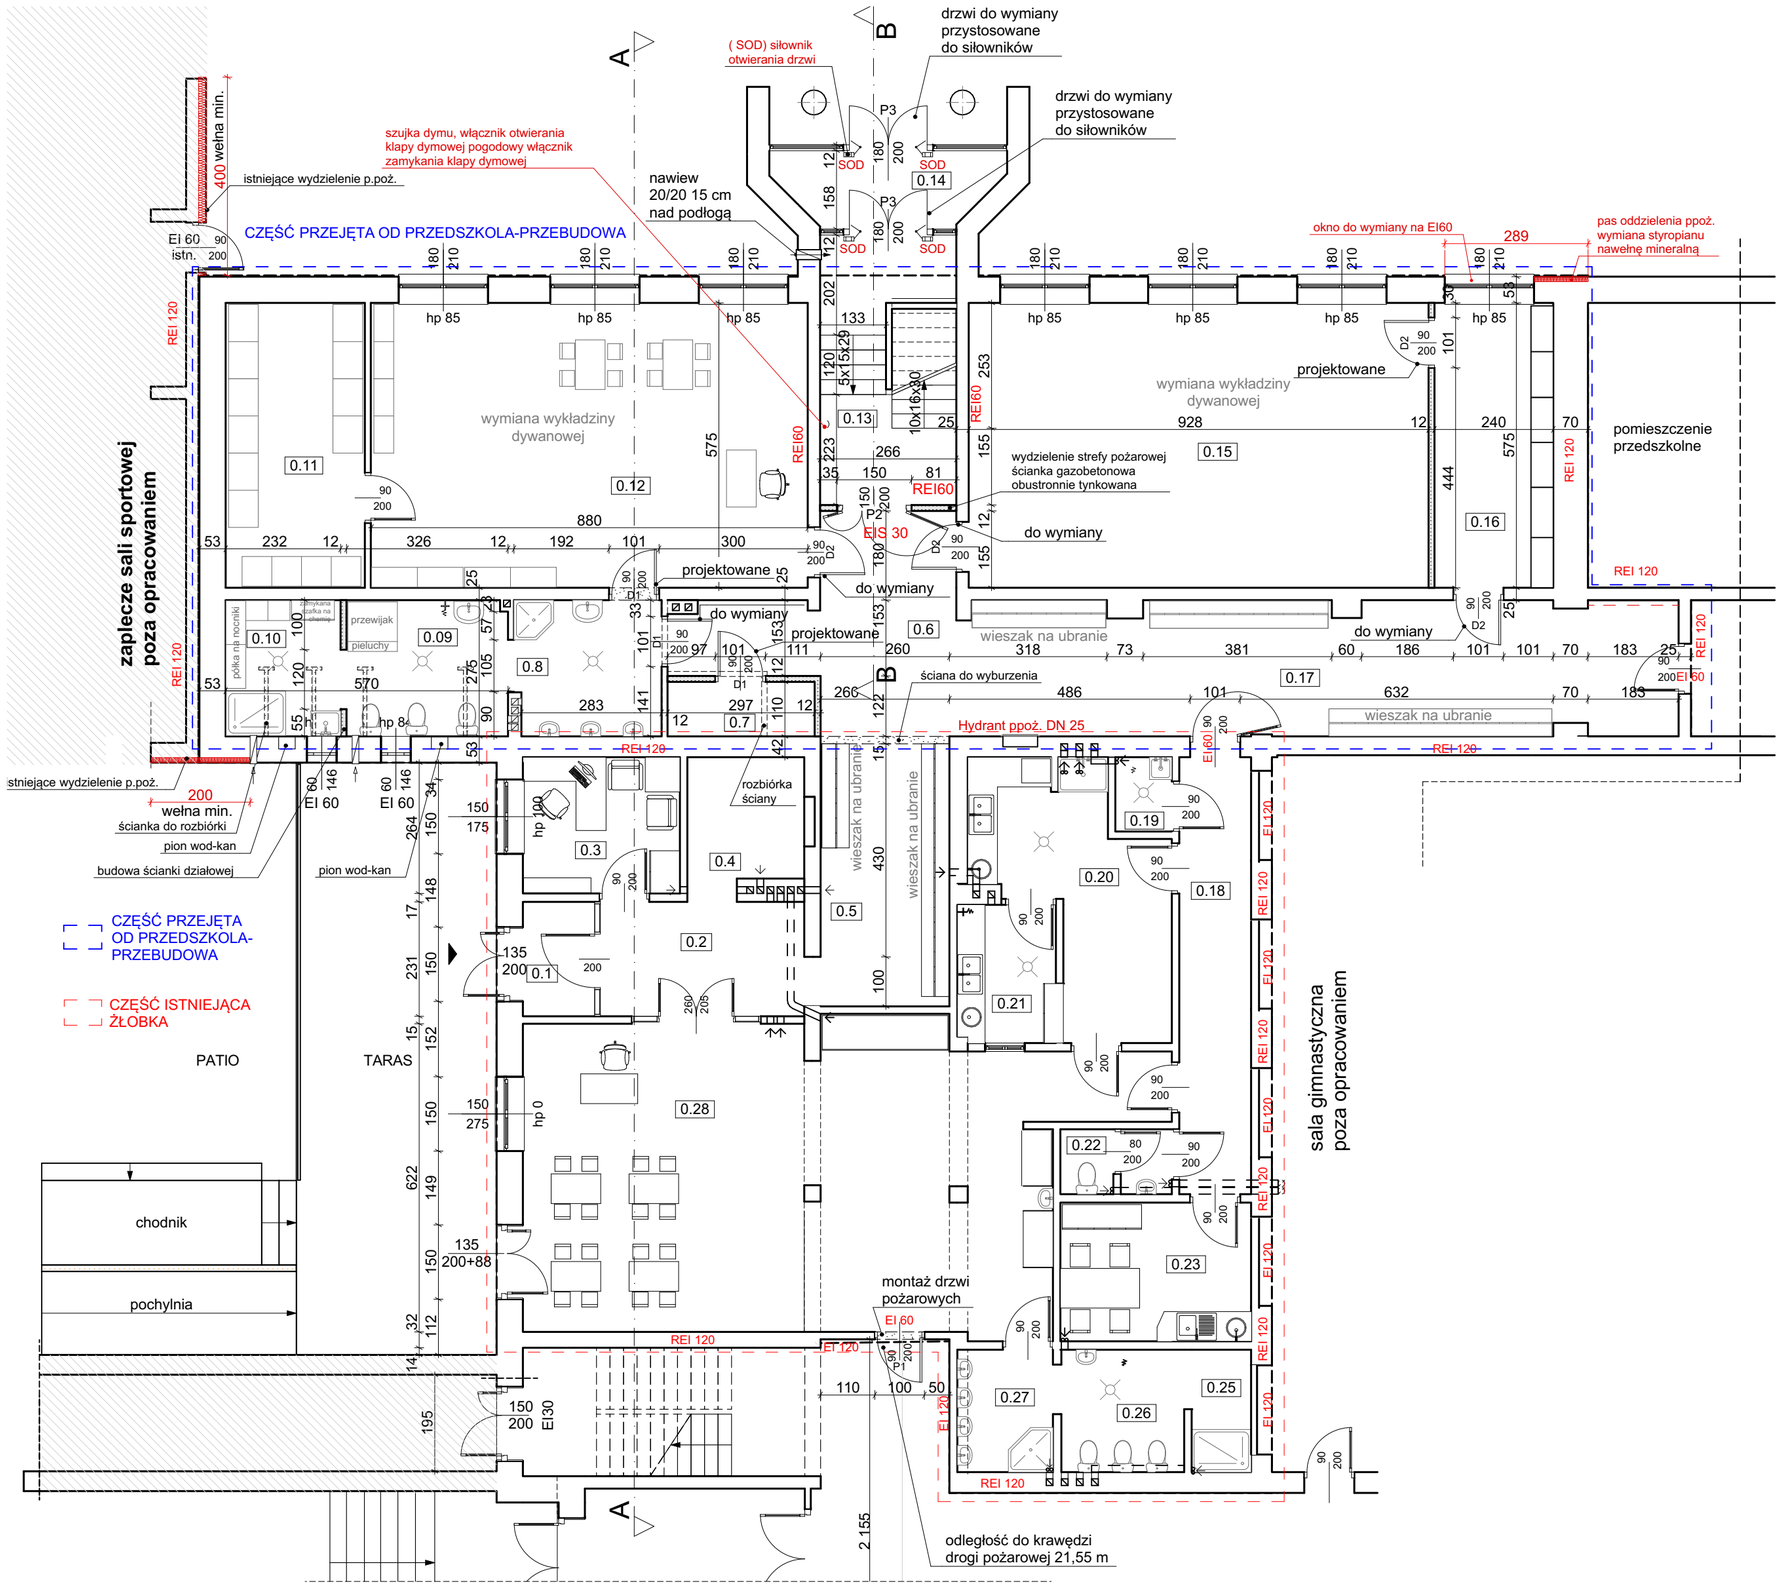

Zestawienie powierzchni pomeszczeń

Nr	Nazwa pomieszczenia	Pow.
0.1	Przedsionek	3,3
0.2	Korytarz	9,5
0.3	Biuro	8,7
0.4	Pomieszczenie na wózki	5,8
0.5	Szatnia A	13,8
0.6	Komunikacja	17,6
0.7	Magazyn	3,1
0.8	Umywalnia	8,1
0.09	Toaleta	9,3
0.10	Pomieszczenie na nocniki	6,1
0.11	Magazyn	16,2
0.12	Sala dla dzieci B	51,0
0.13	Klatka schodowa	15,0
0.14	Wiatrołap	6,4
0.15	Sala integracyjna	53,5
0.16	Magazyn	13,8
0.17	Szatnia	39,2
0.18	Komunikacja	12,8
0.19	Pom. porządkowe	1,7
0.20	Wydawalnia	15,7
0.21	Zmywalnia	5,5
0.22	Toaleta	2,9
0.23	Pom. socjalne	10,8
0.25	Pomieszczenie na nocniki	3,0
0.26	Toaleta	6,2
0.27	Umywalnia	5,0
0.28	Sala dla dzieci A	69,1

Suma powierzchni: 413,1 m²

pracownia architektoniczna
Sieradz ul. Krótka 4

a3projekt

rysunek: **Rzut parteru**

nazwa obiektu budowlanego:
Adaptacja pomieszczeń przedszkola na potrzeby żłobka.

lokalizacja obiektu budowlanego:
dz.nr ewid.91 obr.geod.9 Warta ul.Koźmińska 11

Identyfikator ewidencyjny działki:
101409_4.000.91

data:	skala:	rys:
styczeń 2026	1:100, 1:1	AB.01

Faza:	branża:
Projekt techniczny	Architektura

projektant branża architektoniczno-budowlana:
mgr inż. arch. Andrzej Antczak
upr.nr 1/R-194/ŁOIA/04